



VIVIENDA 2.1.0.A

PLANTA BAJA

Sup. Útil cerrada	72,27 m²
Sup. Útil exterior cubierta	8,55 m²
Sup. Útil exterior descubierta pavimentada	29,16 m²
Sup. Útil exterior jardín	84,68 m²
Sup. Útil TOTAL	194,66 m²

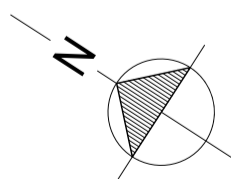

ESCALA GRÁFICA: 1/75

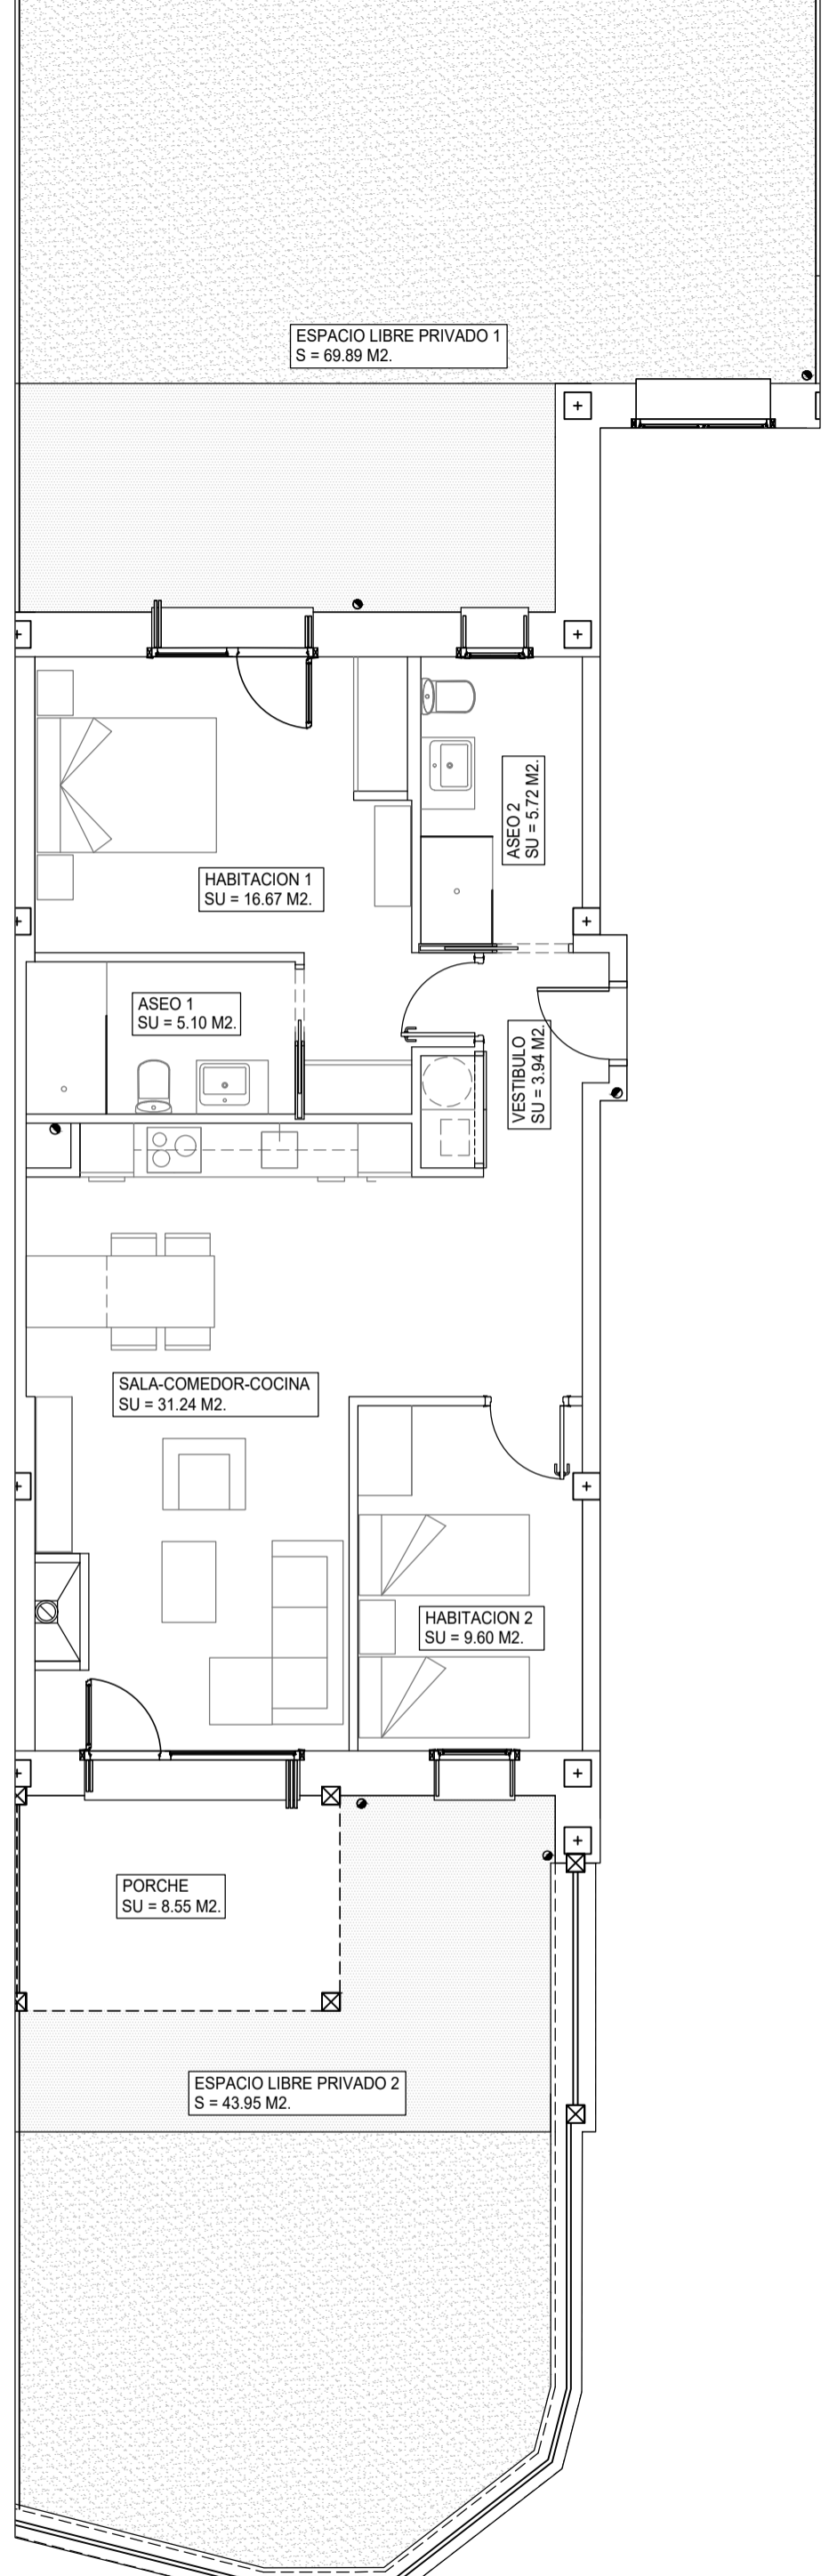

Este documento (tanto su parte gráfica como los datos referidos a superficies) tiene carácter orientativo y ha sido realizado a partir del proyecto elaborado por los arquitectos del edificio pudiendo estar sujeto a modificaciones como consecuencia de exigencias técnicas, comerciales y jurídicas derivadas del proyecto de edificación y su ejecución. Todo el mobiliario que se muestra en este documento se ha incluido a efectos meramente decorativos y orientativos, no formando parte en ningún caso de las viviendas objeto de venta.